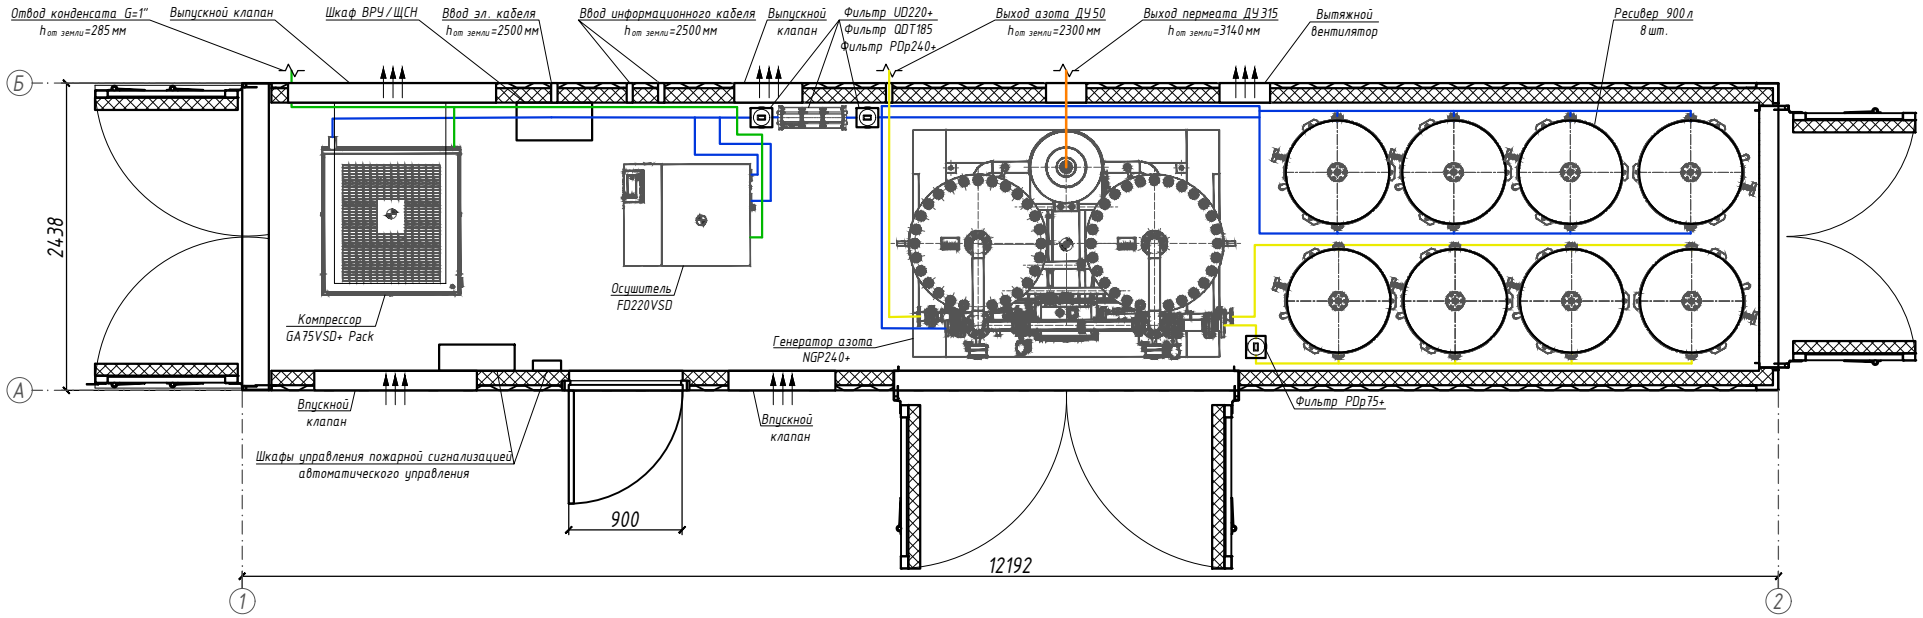

						ГЭП-1356-0122-01.01	
						Модульная компрессорная станция	Лит / Масса / Масштаб
Изм.	Кол.уч.	Лист	№док.	Подпись	Дата		Лист / Листов
Разработал						Схема расположения компрессорного оборудования	
Проверил							
Н.контроль							